
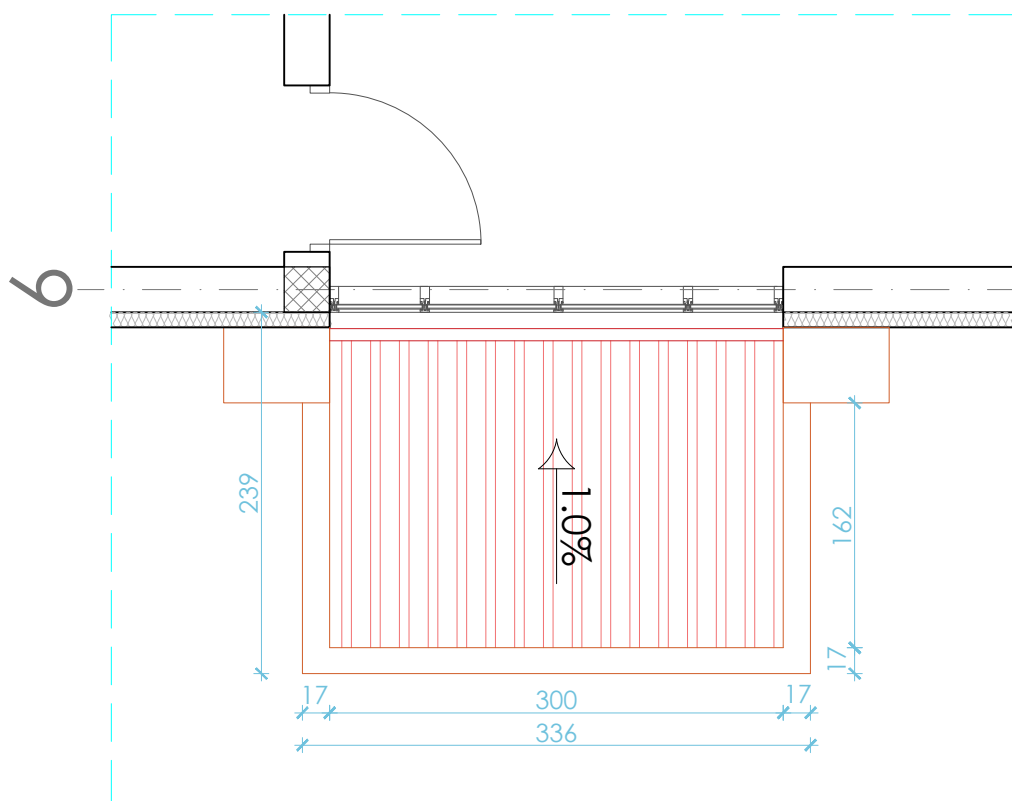
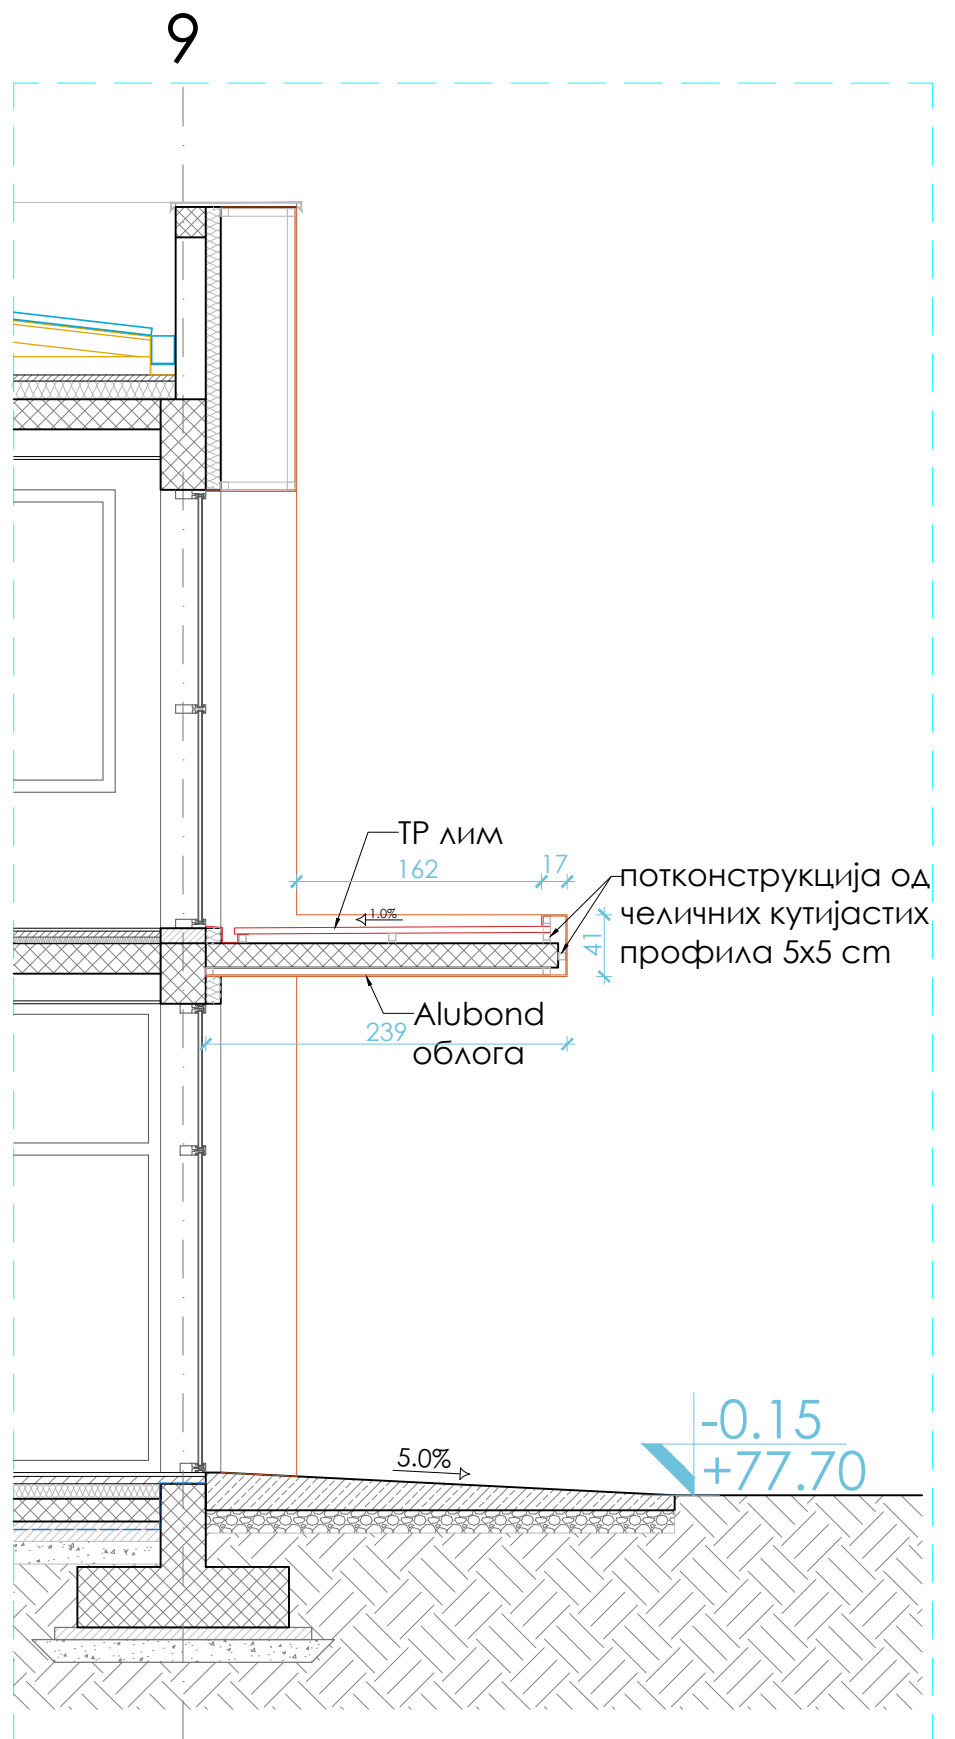


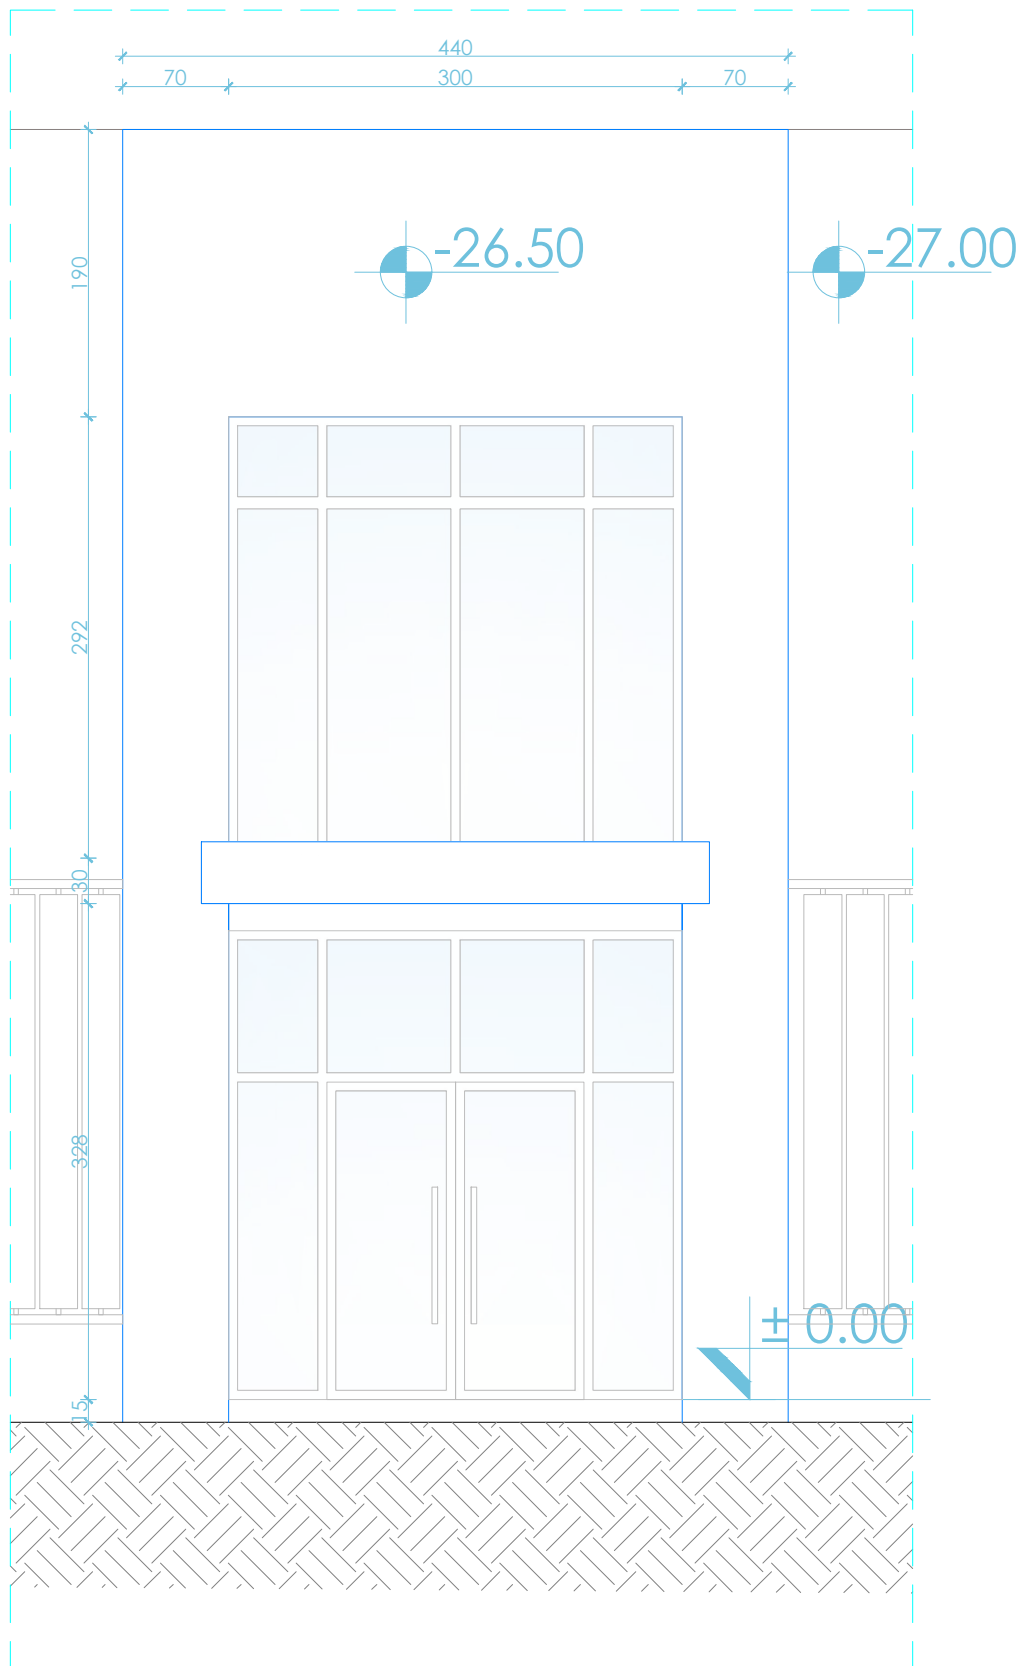

ДЕТАЉ НАДСТРЕШНИЦЕ
P=1:50