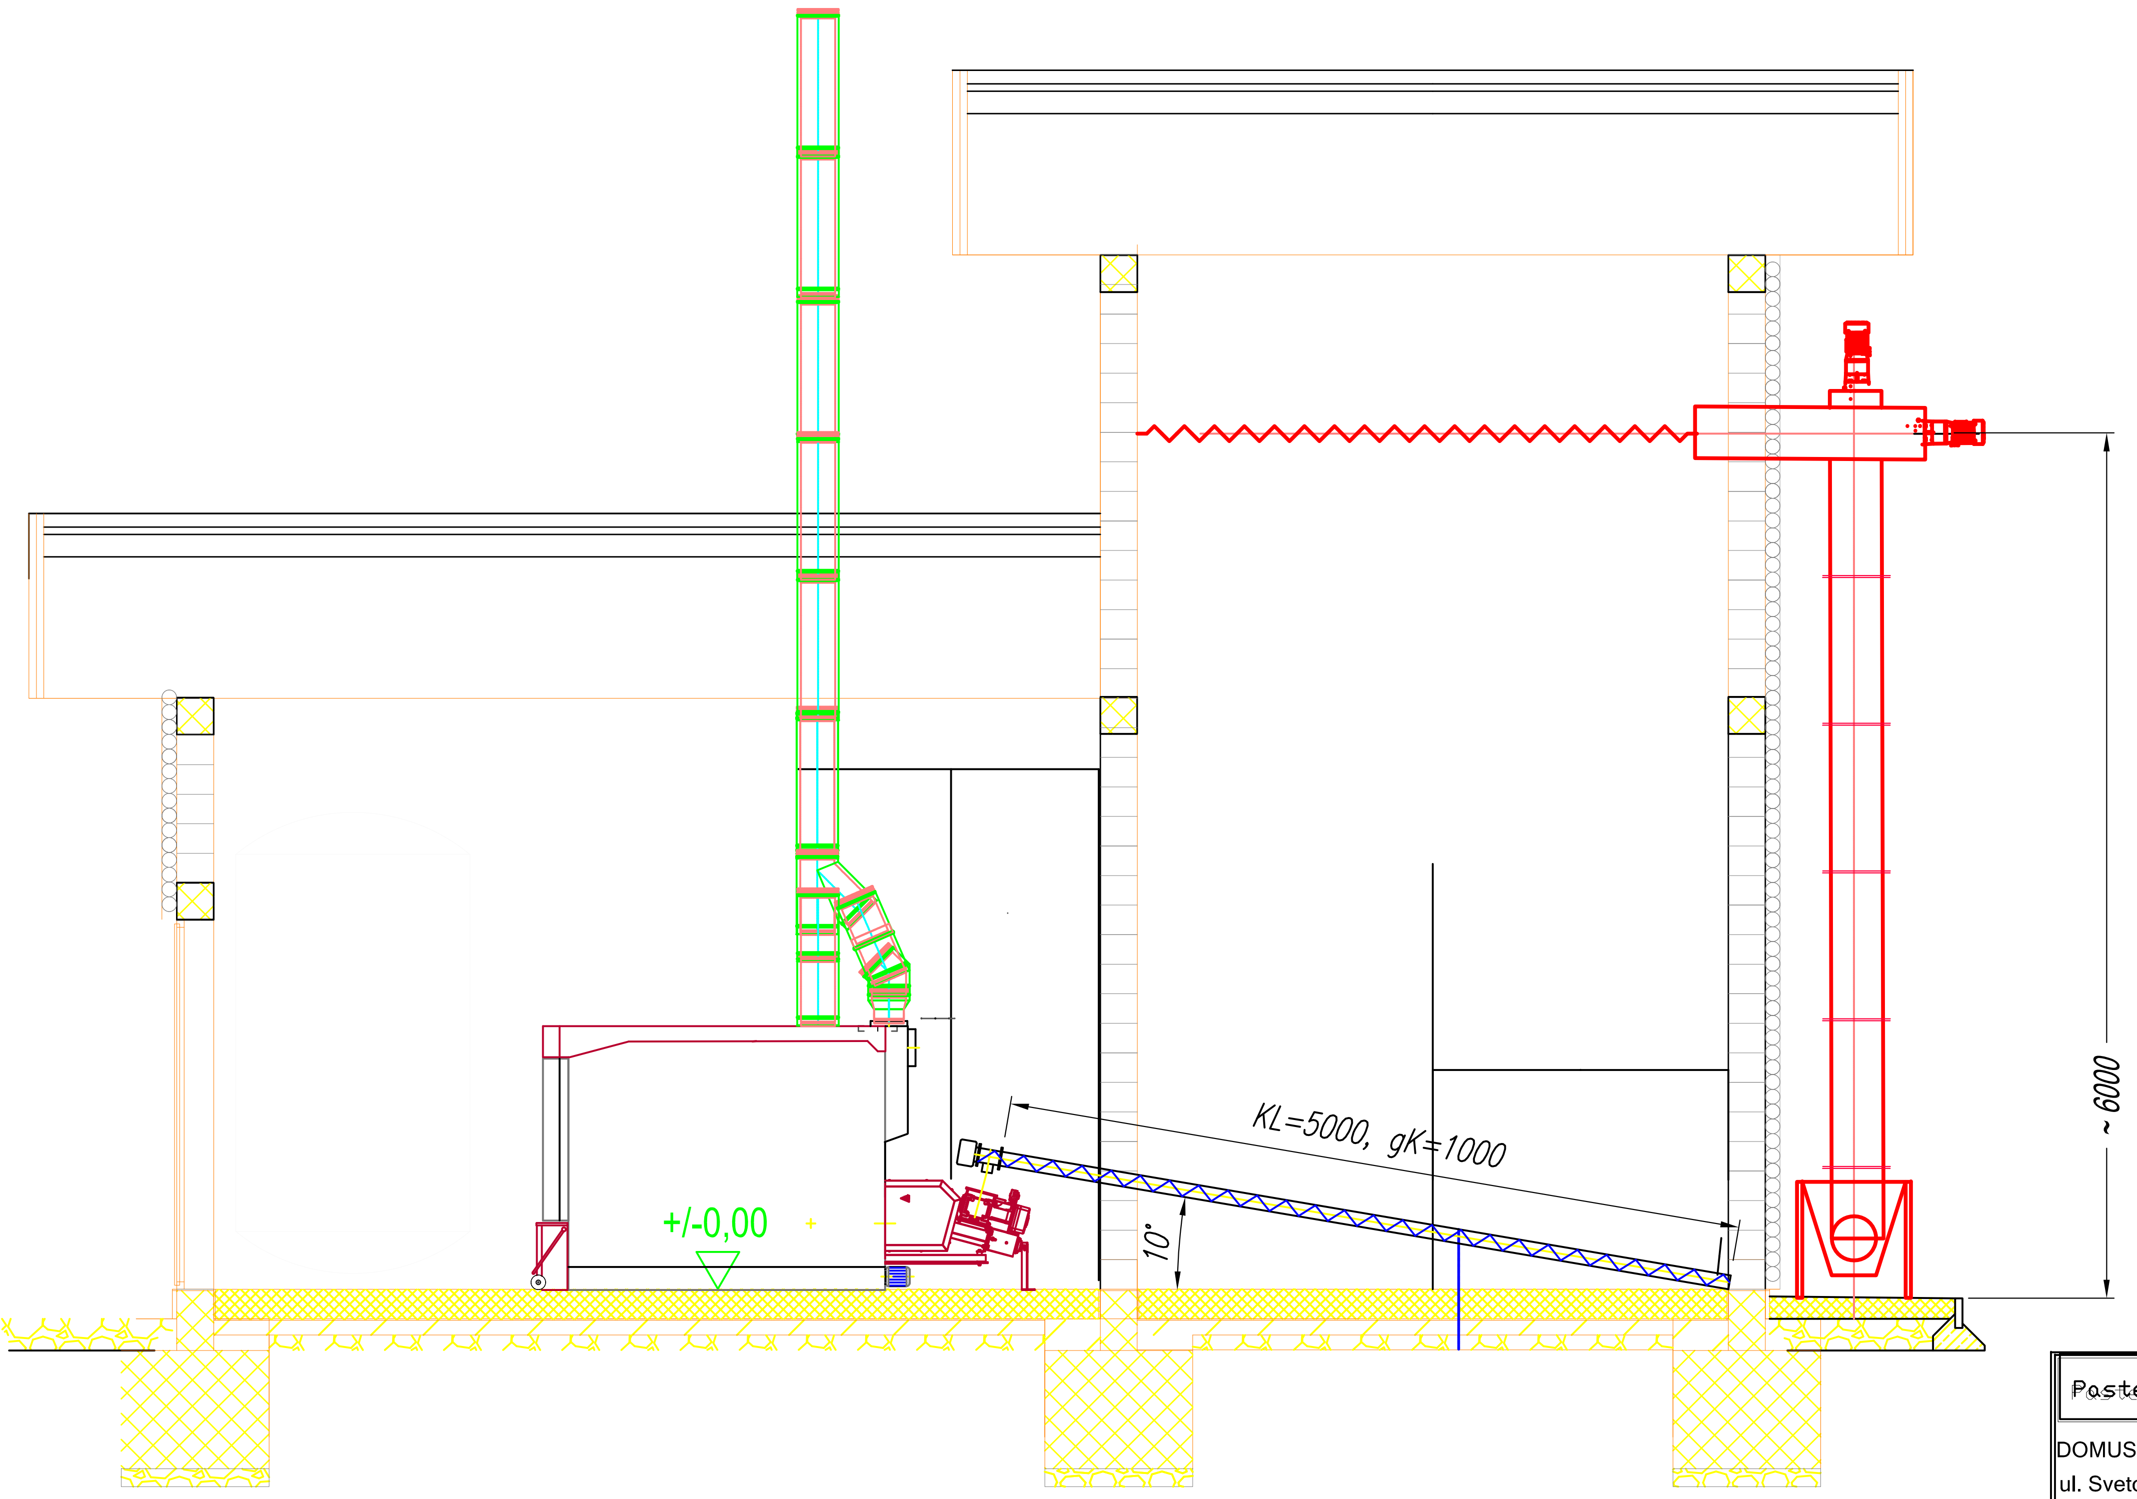

Posted Image #1 3D1608E0.bmp

DOMUS INŽENJERING DOO JAGODINA
ul. Svetozara Markovića br.21 Jagodina

Odgovorni projektant / Responsible Designer

d.i.m. Slavoljub Cukanovi'
licenca broj 330 2928 03

Investitor :
PREDŠKOLSKA USTANOVA "MILICA NOŽICA"
VALJEVO

Vrsta tehničke dokumentacije:
PGD
Deo projekta: MAŠINSKE INSTALACIJE

Lokacija :
K.O. Valjevo na KTP br. 5925 i 5927

Objekat :
REKONSTRUKCIJA I ADAPTACIJA STAROG OBJEKTA OSNOVNE ŠKOLE
"MILOVAN GLIŠIĆ" ZA POTREBE PROŠIRENJA SMEŠTAJNIH
KAPACITETA PREDŠKOLSKE USTANOVE, SA DOGRADNJOM

Sadržaj :

KOTLARNICA
PRESEK "A-A"

rojekta:
66/21-3

Projekat / Project:	Datum / Date:
PZI	JANUAR 2022
Razmera: 1:100	Oznaka lista: 16