


IZGLED FASADE 01

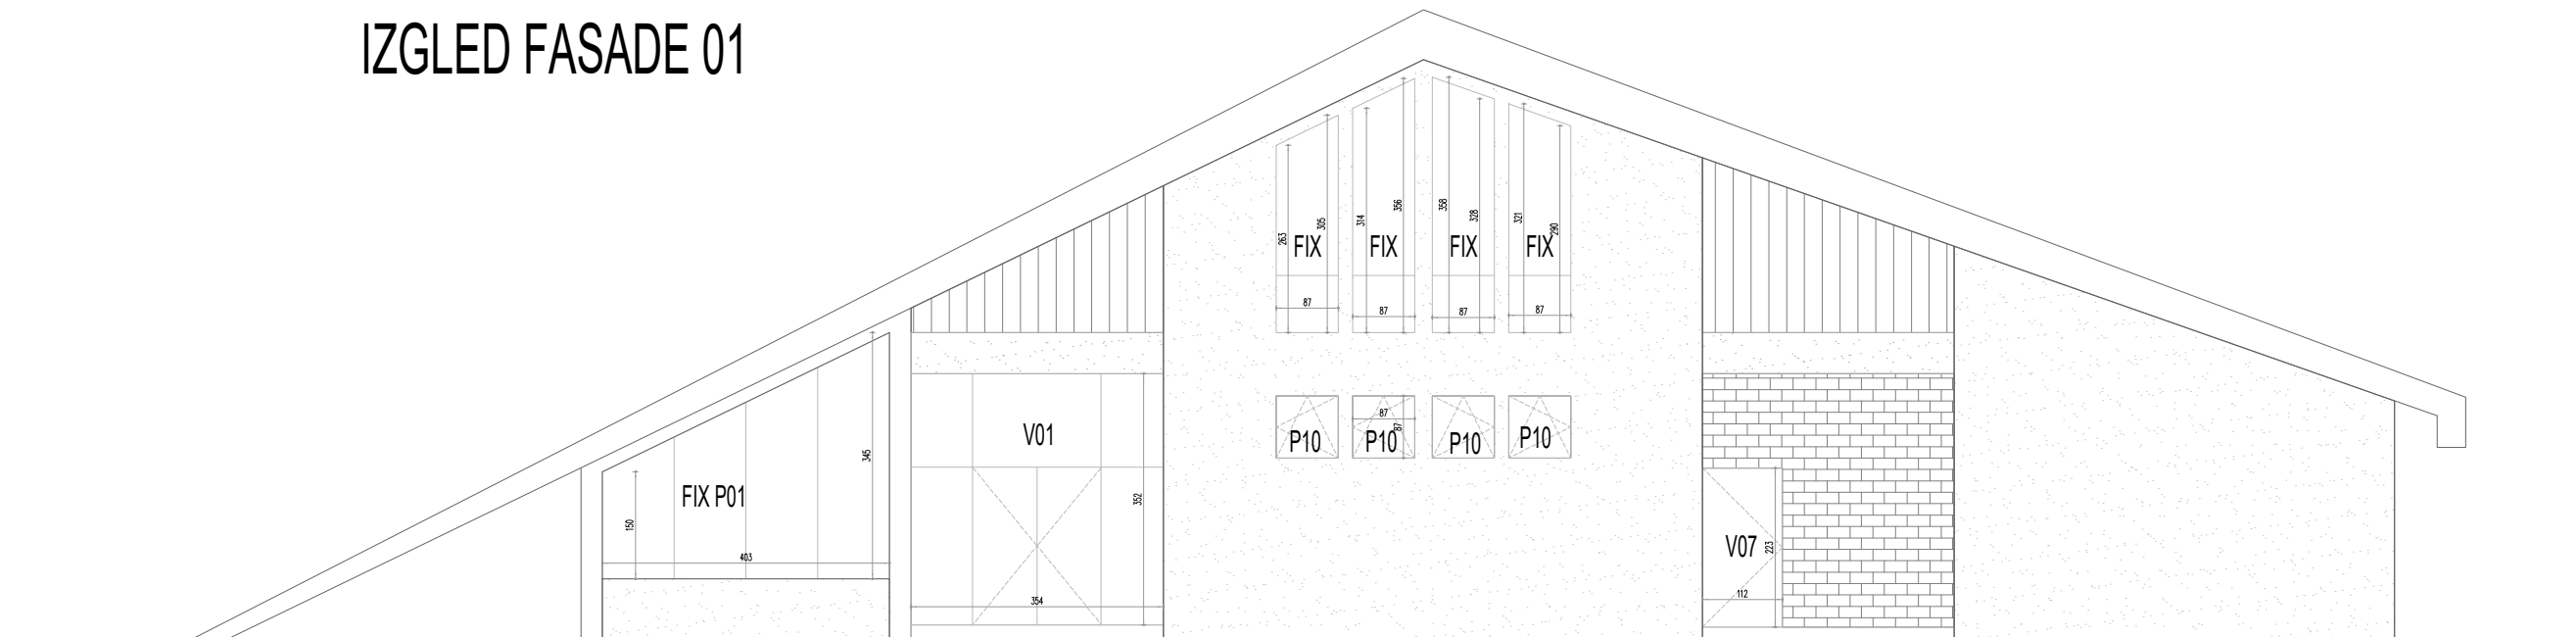


Napomena:

Fasadna stolarija se izrađuje, ALUMIL ili slično, u boji i u svemu prema postojećem stanju.

Unutrašnja stolarija se izrađuje u boji i svemu prema postojećem stanju.

Izvođač radova je dužan da na licu mesta proveri mere.

IZGLED FASADE 02

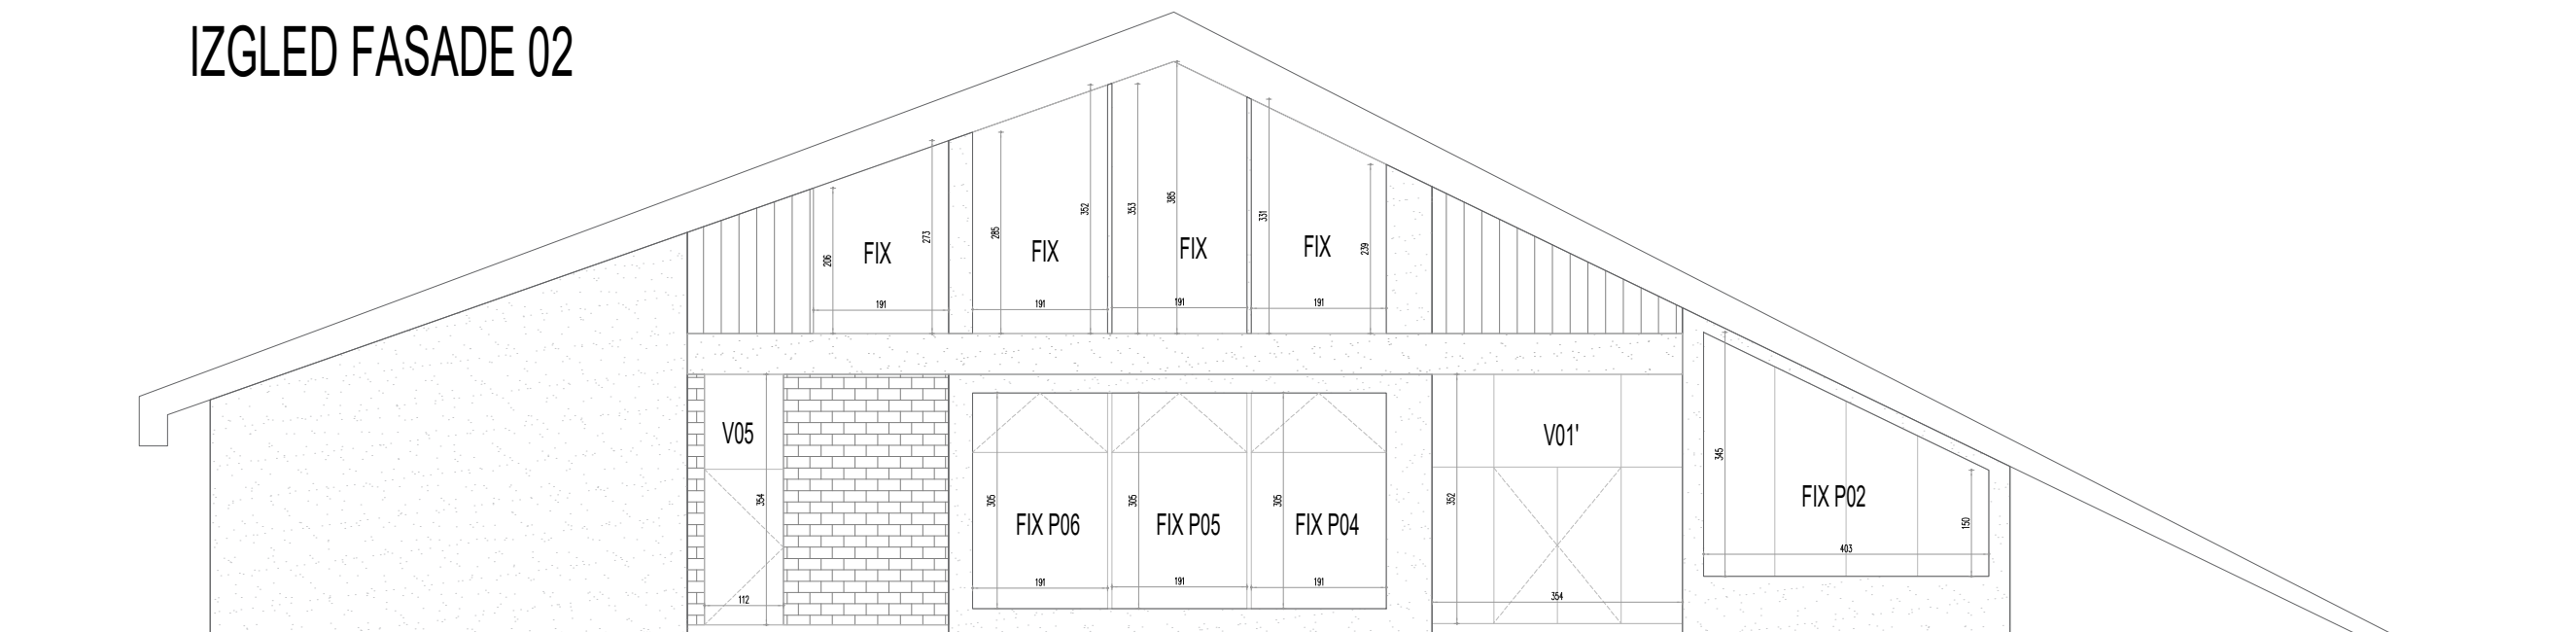

Napomena:

Fasadna stolarija se izrađuje, ALUMIL ili slično, u boji i u svemu prema postojećem stanju.

Unutrašnja stolarija se izrađuje u boji i svemu prema postojećem stanju.

Izvođač radova je dužan da na licu mesta proveri mere.