


OSNOVA STANIČNOG OBJEKTA OVČAR BANJA SA PRIKAZOM POZICIJA FASADNE I UNUTRAŠNJE STOLARIJE

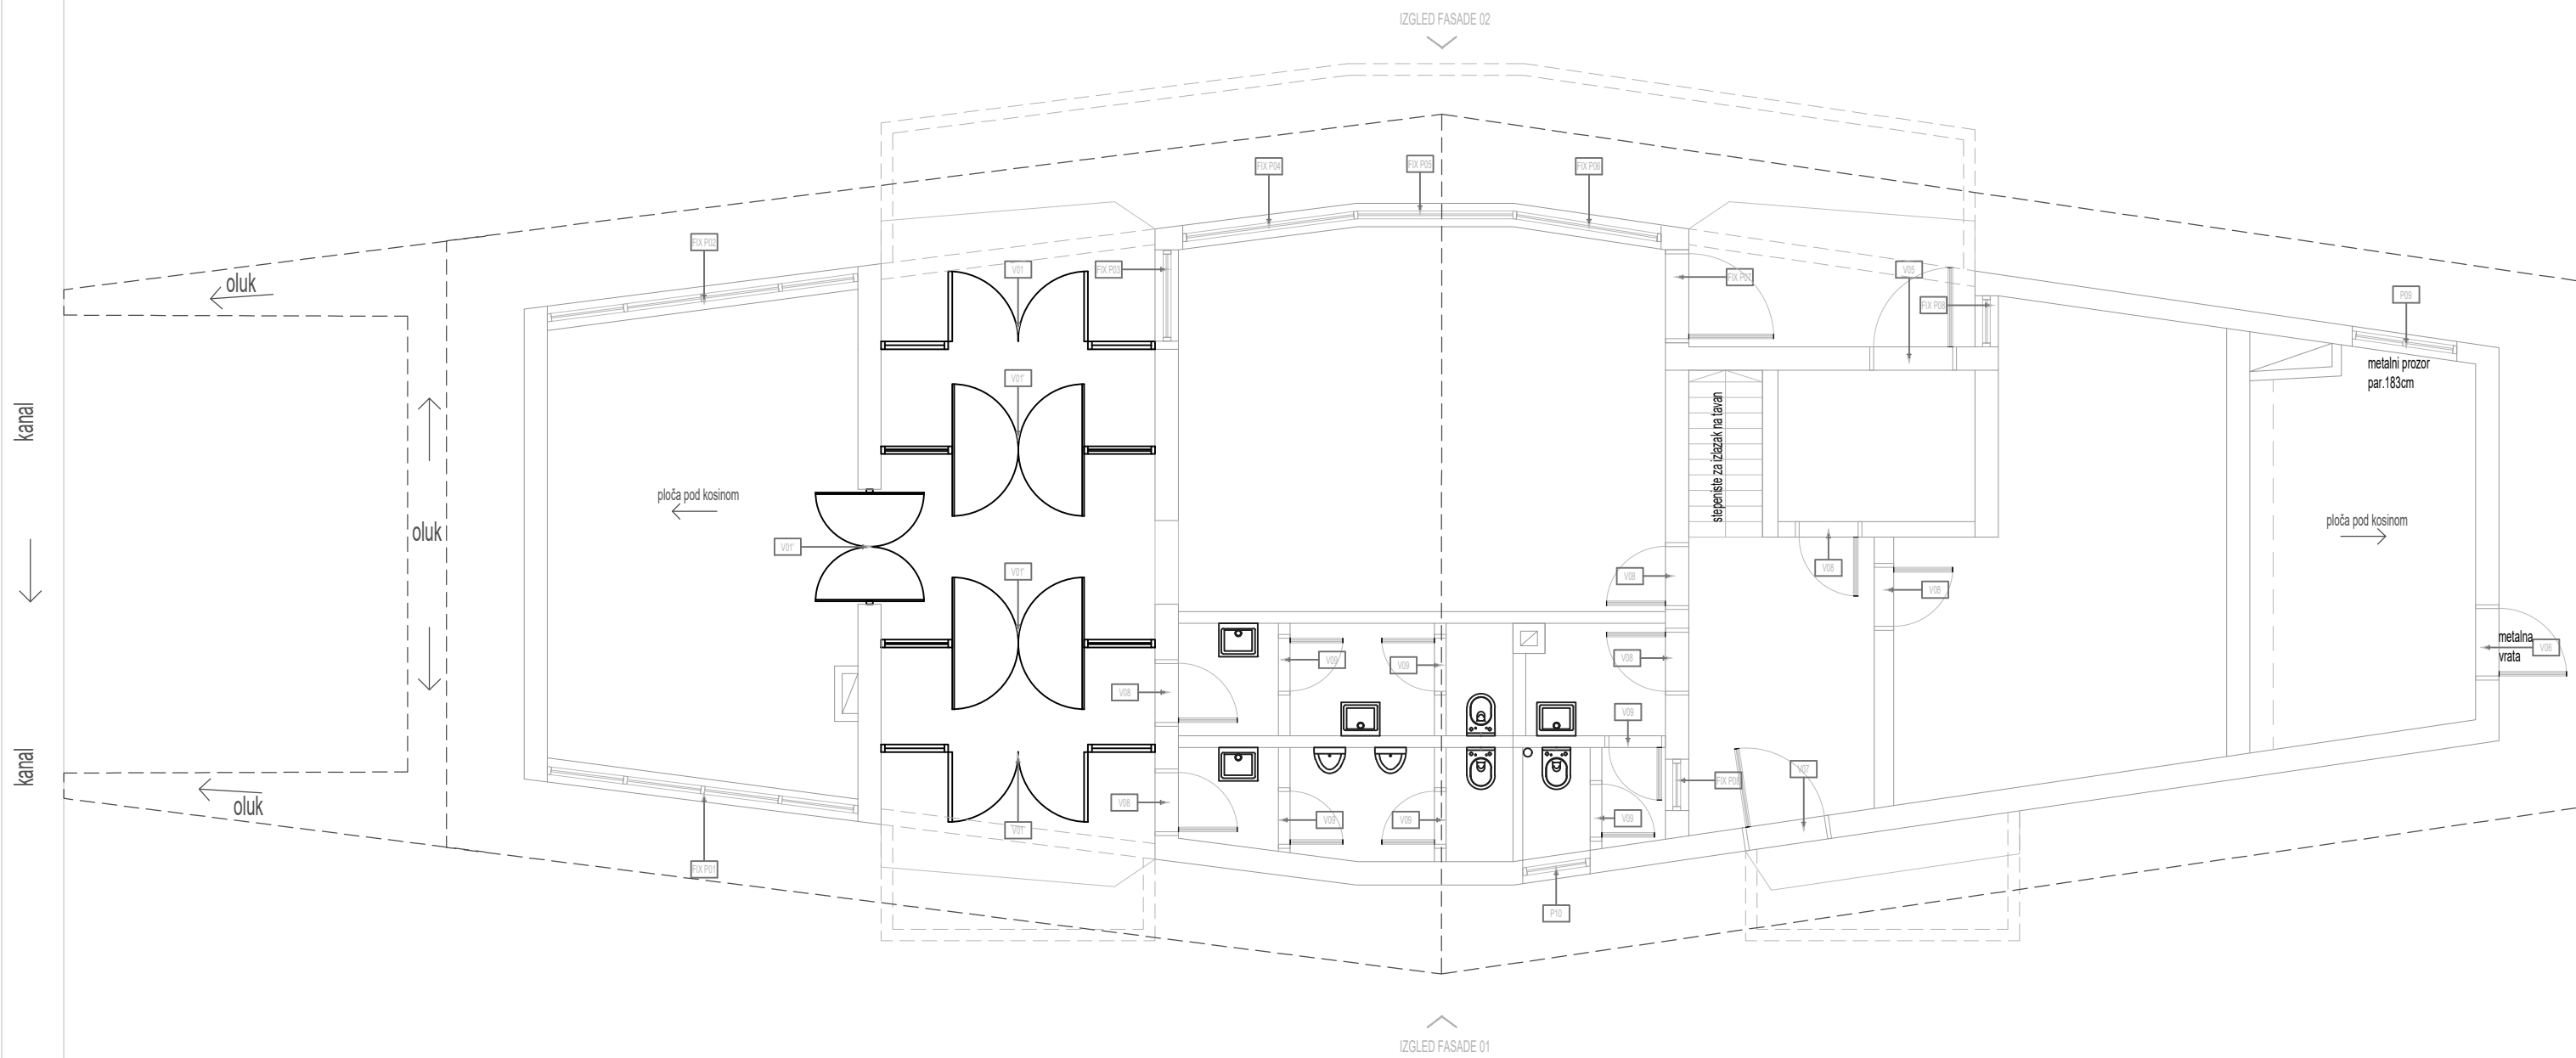

Napomena:

Fasadna stolarija se izrađuje, ALUMIL ili slično, u boji i u svemu prema postojećem stanju.

Unutrašnja stolarija se izrađuje u boji i svemu prema postojećem stanju.

Izvodjač radova je dužan da na licu mesta proveri mere.