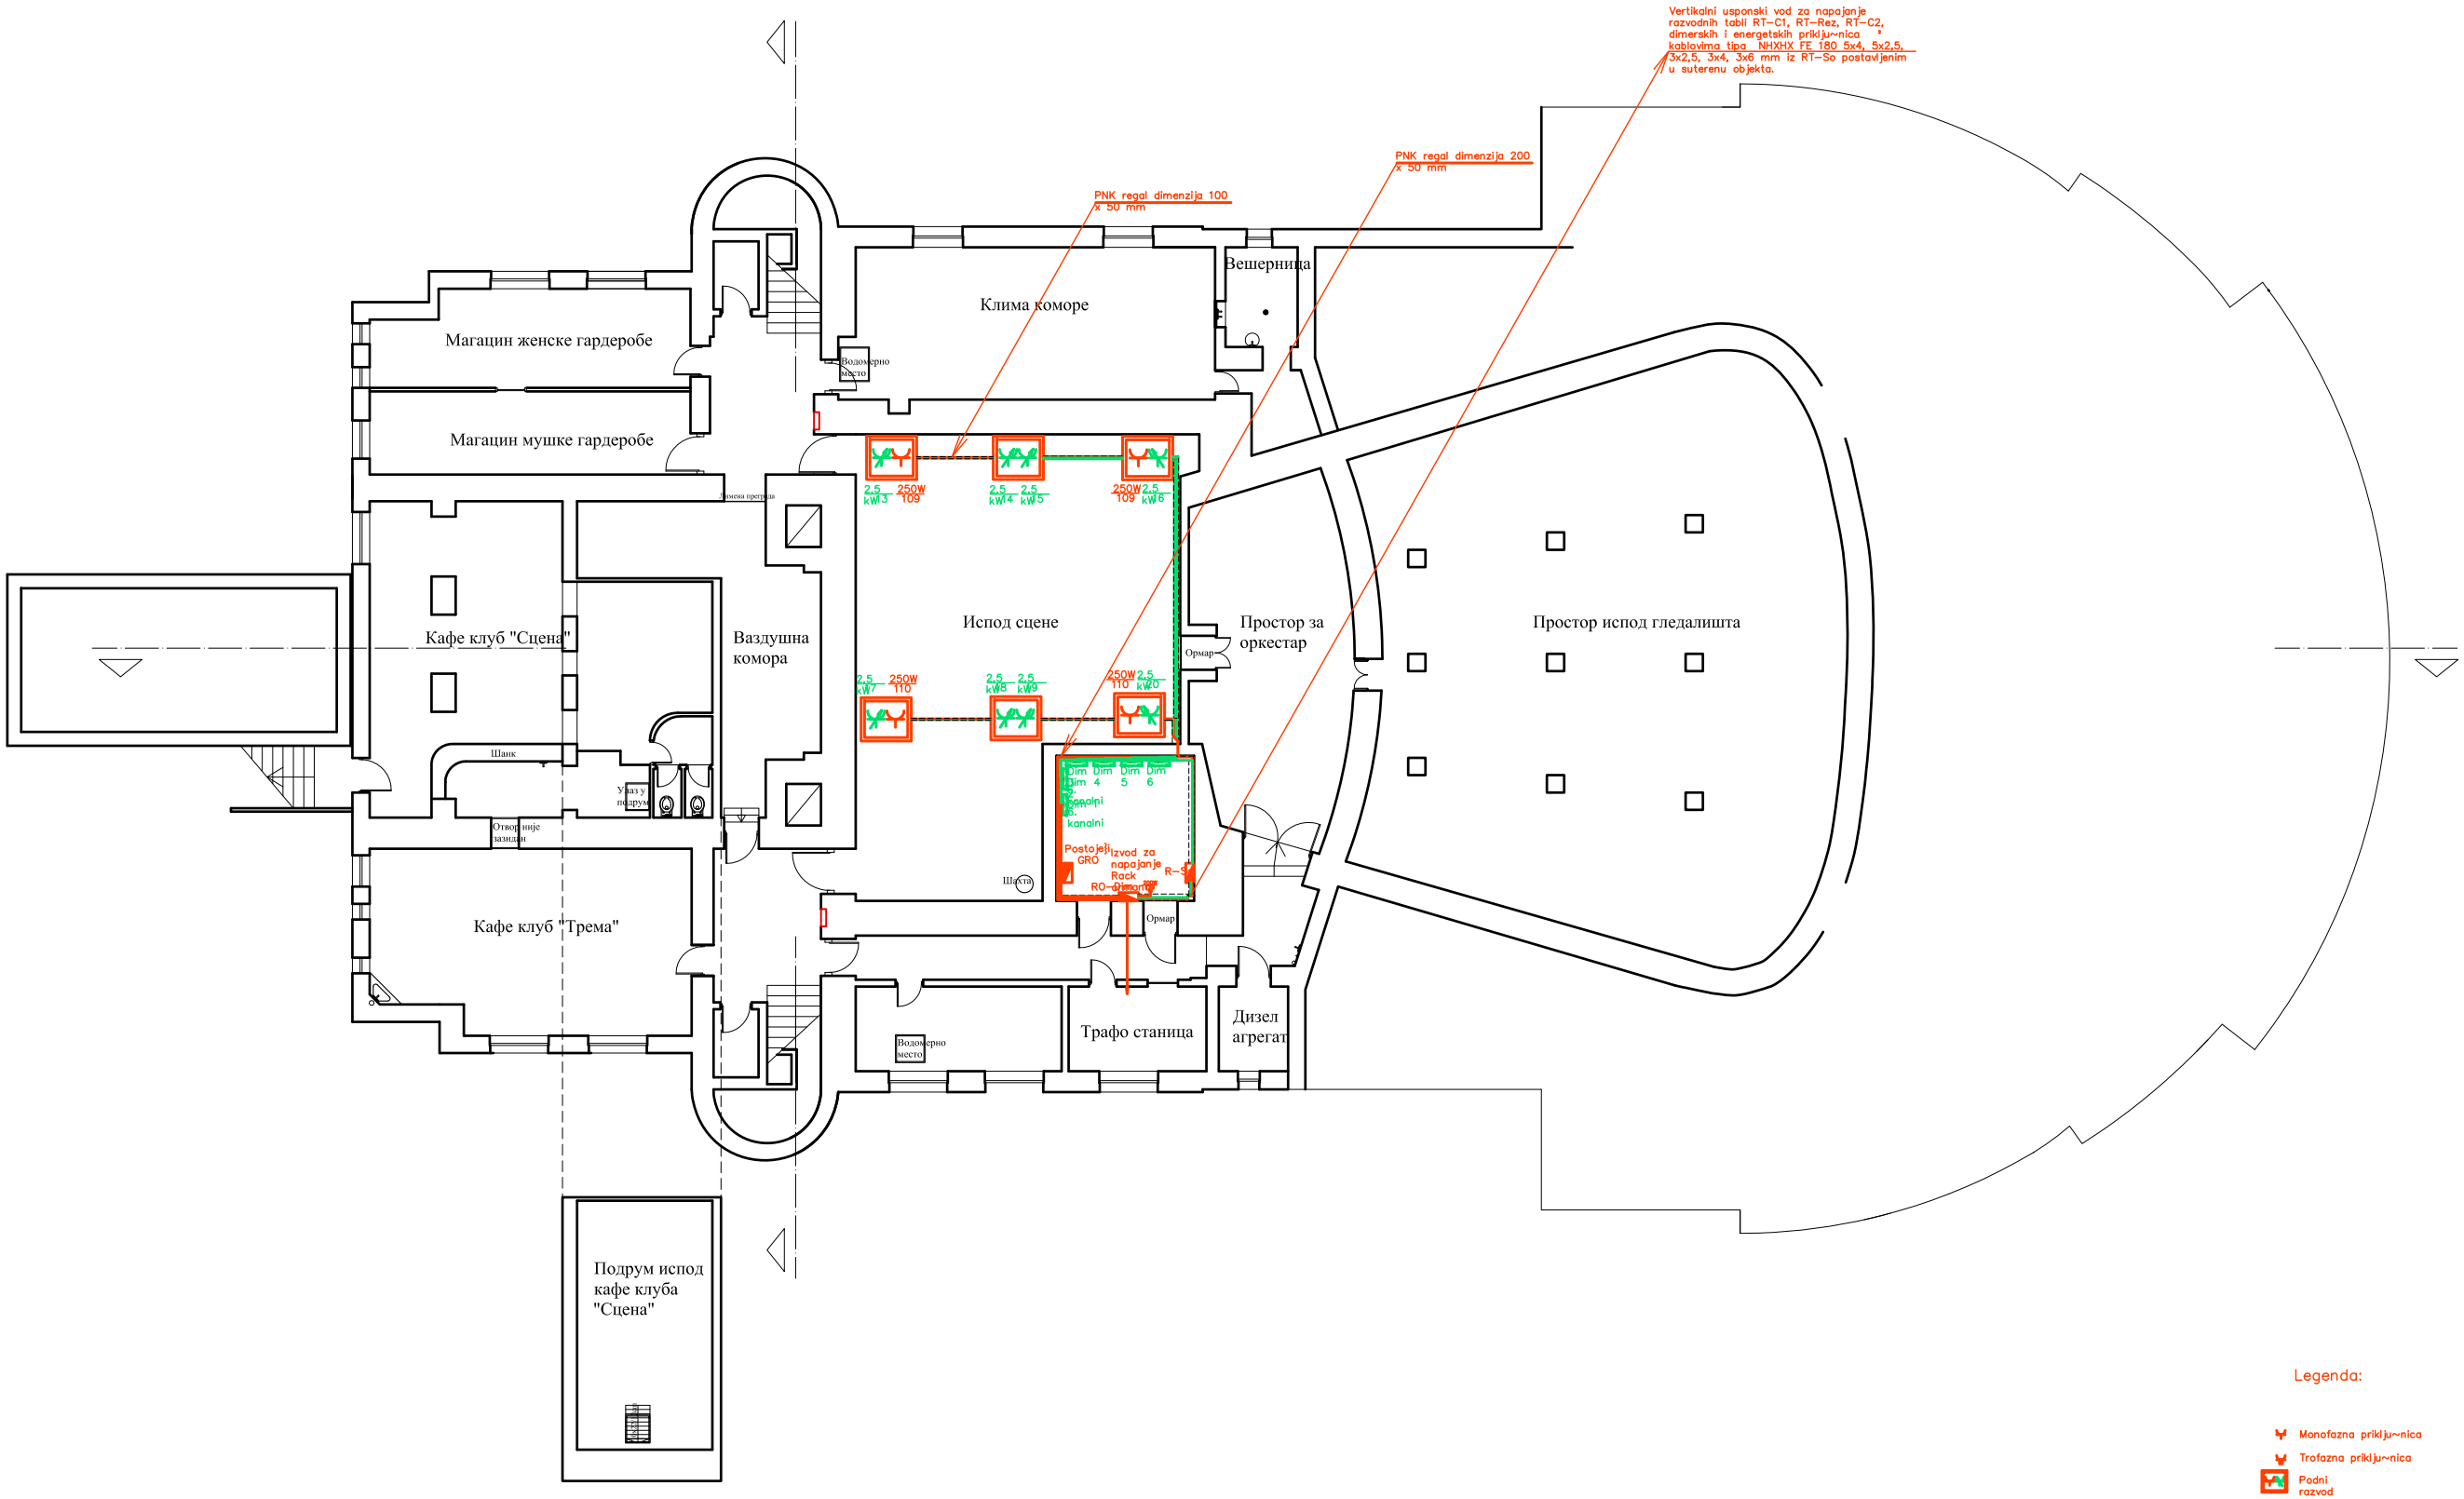

Legenda:

- Monofazna priklju~nica
- Trofazna priklju~nica
- Podni razvod
- Razvodna tabla

FUNKCIJA	DATUM	IME / ZVANJE	POTPIS	NAZIV PROJEKTA
ODG. PROJEKTANT	11.01.10.	Boban Ili} dip.el.in'.		GLAVNI PROJEKAT ELEKTRO INSTALACIJE SCENSKE RASVETE " NARODNOG POZORI[TA " U NI[U
MIN HOLDING Co. MIN INSTITUT NIŠ				CRTEŽ: [ema razvoda el. instalacije dimerskih i stalnih priključnica u suterenu
				LOKACIJA: Obrenovićev trg " Narodno Pozorište