


FUNKCIJA				NAZIV PROJEKTA	
ODG. PROJEKTANT	DATAUM	IME / ZVANE	STATUS	GLAVNI PROJEKAT ELEKTRO INSTALACIJE SOENSKE RASVETE	
	11.01.10.	Boban [illegible] dipl.el.in.	[illegible]	" NARODNOG POZORIJA " U NIJU	
MIN. INSTITUT NIŠ			UŠT:	[illegible]	
ID: 100210-6			R=1:100	FILE:	NARODJAC 1.r.kst

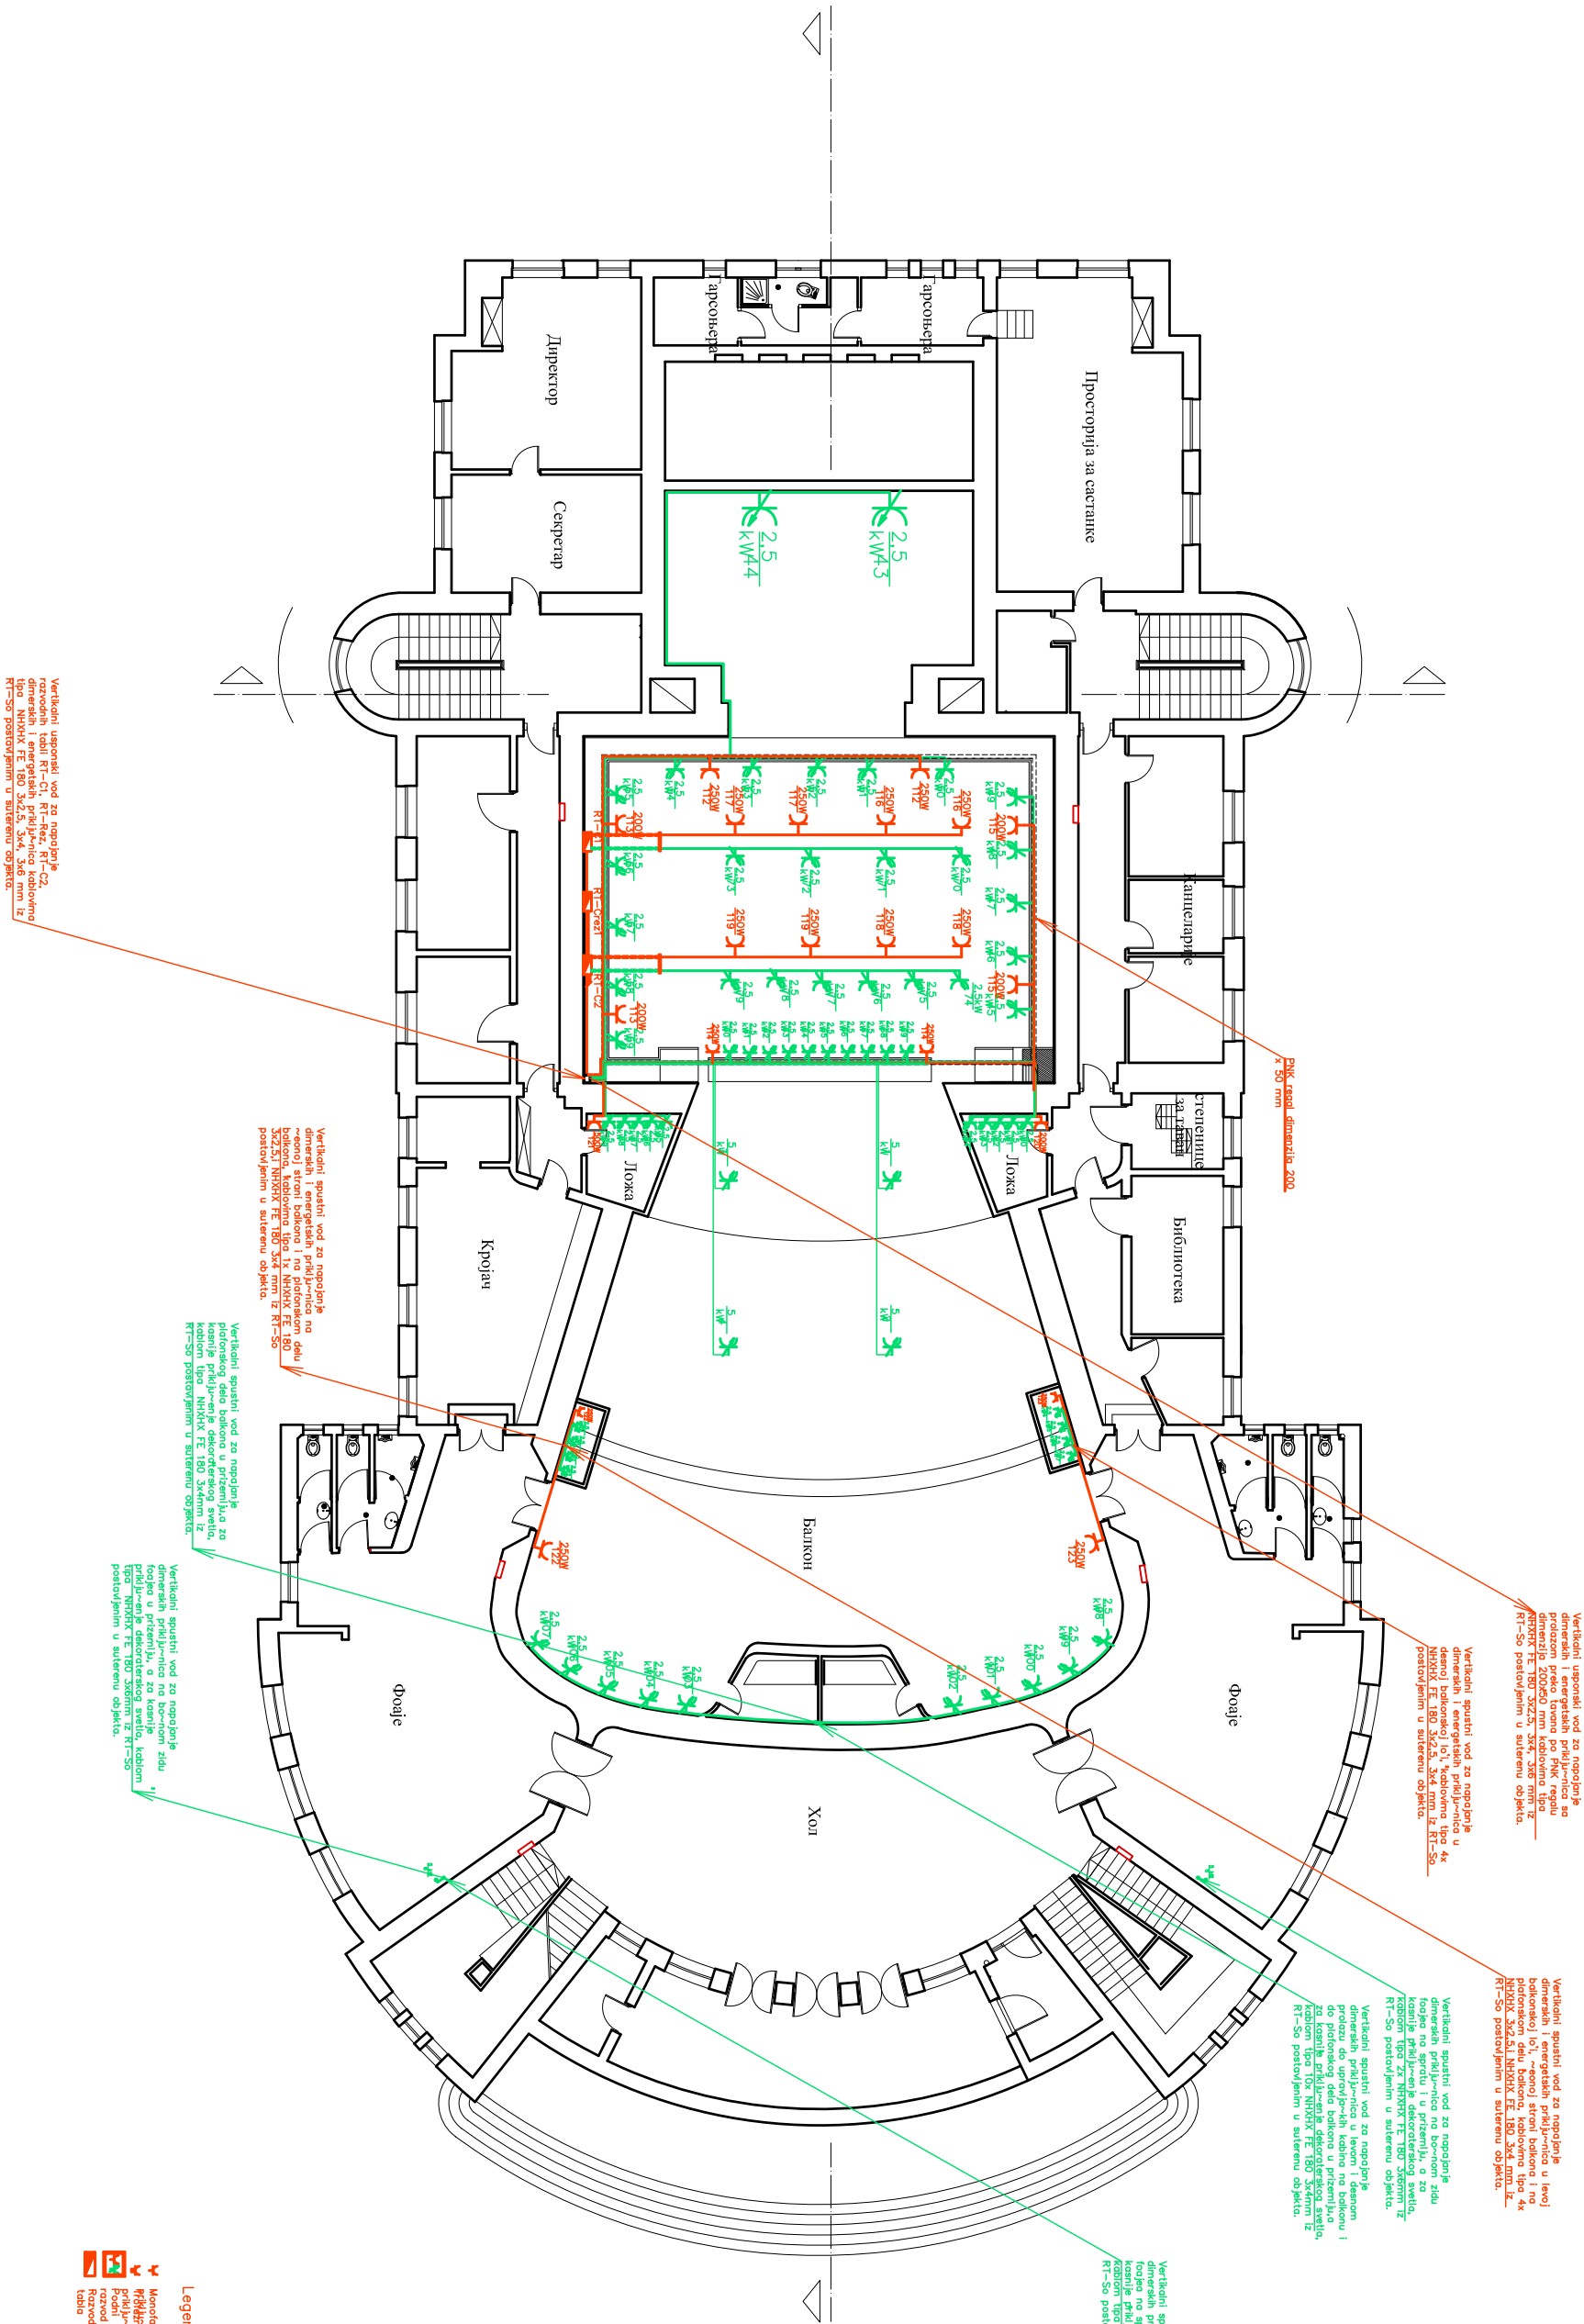

- Legenda:
- Monoblock
 - Priblitzna
 - Rozvod
 - Razvodna tabla