


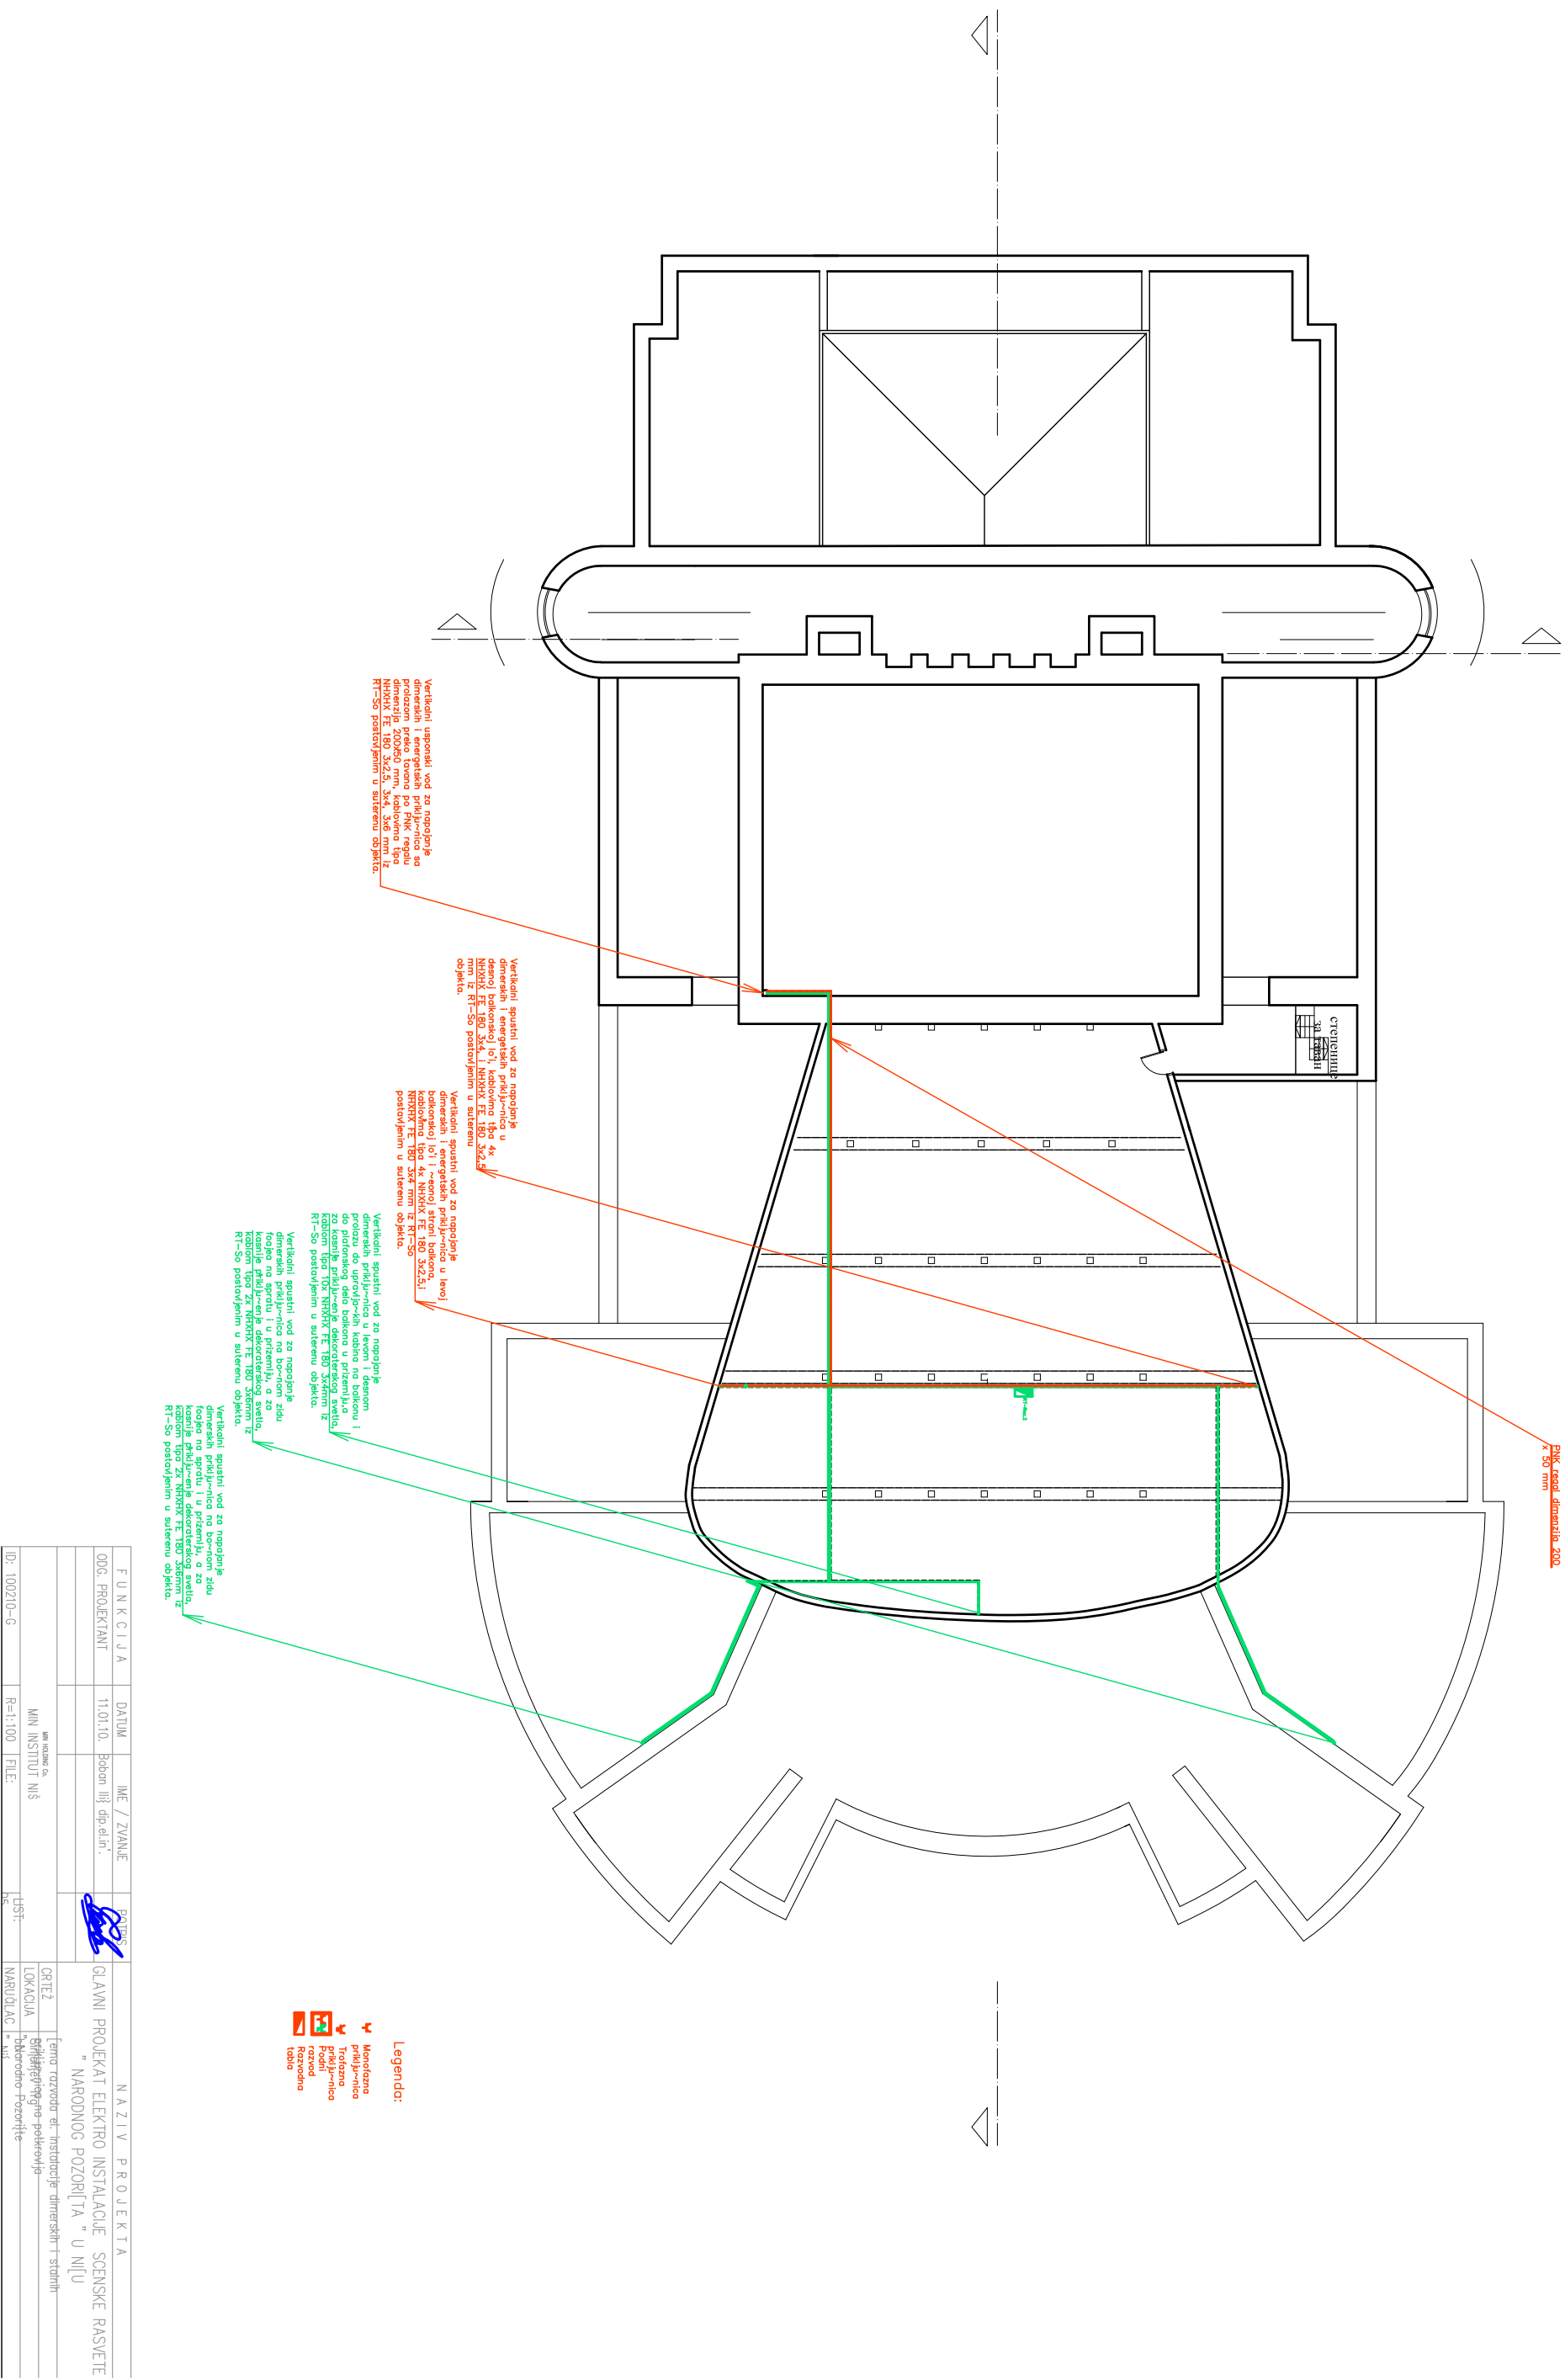

Legenda:

- ↑ Montirano priključnica
- ↑ Trofazna priključnica
- ↑ Podni svetlo
- ↑ Razvodna tabla

FUNKCIJA				NAZIV PROJEKTA			
ODG. PROJEKTANT	DATAUM	IME / ZVANE	SATIS	GLAVNI PROJEKAT ELEKTRO INSTALACIJE SOENSKE RASVETE			
	11.01.10.	Boban [illegible] dipl.elm.	[Signature]	" NARODNOG POZORIŠTA " U NIŠU			
MIN. KOLICINA		MIN. INSTITUT NIŠ	LIST:	CRTEŽ			
R=1:100		FILE:	PS	LOKACIJA			
ID: 100210-6				[Illegible text]			