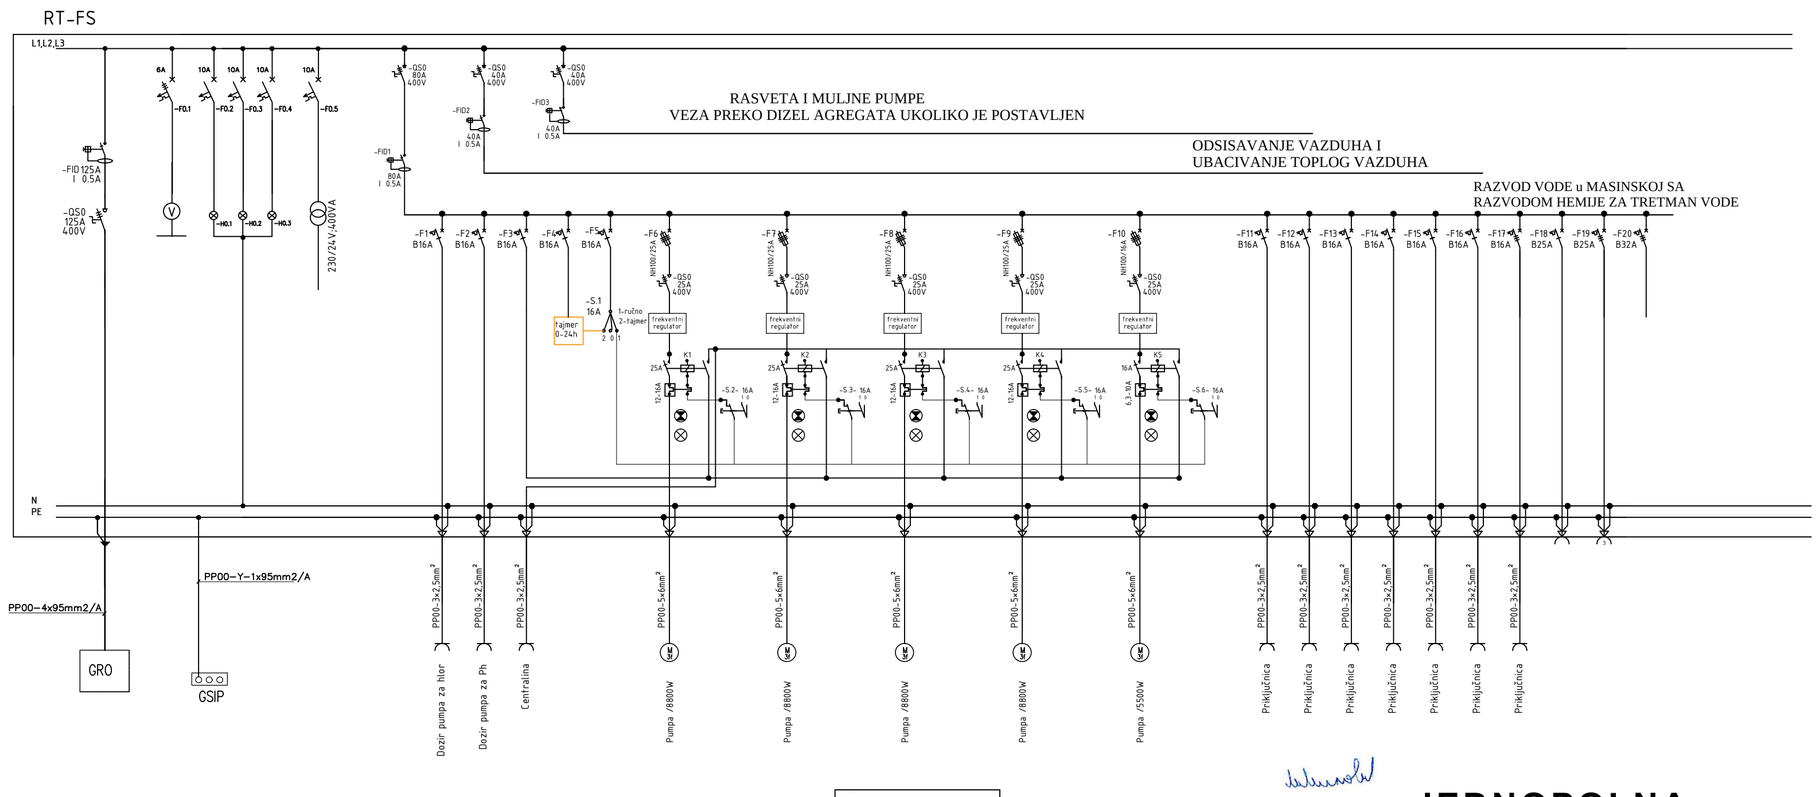

ΣPij=64kW
f=0,90
ΣPjmax=57,6kW
Ijmax= 87A

JEDNOPOLNA ŠEMA RT-FS

9/1

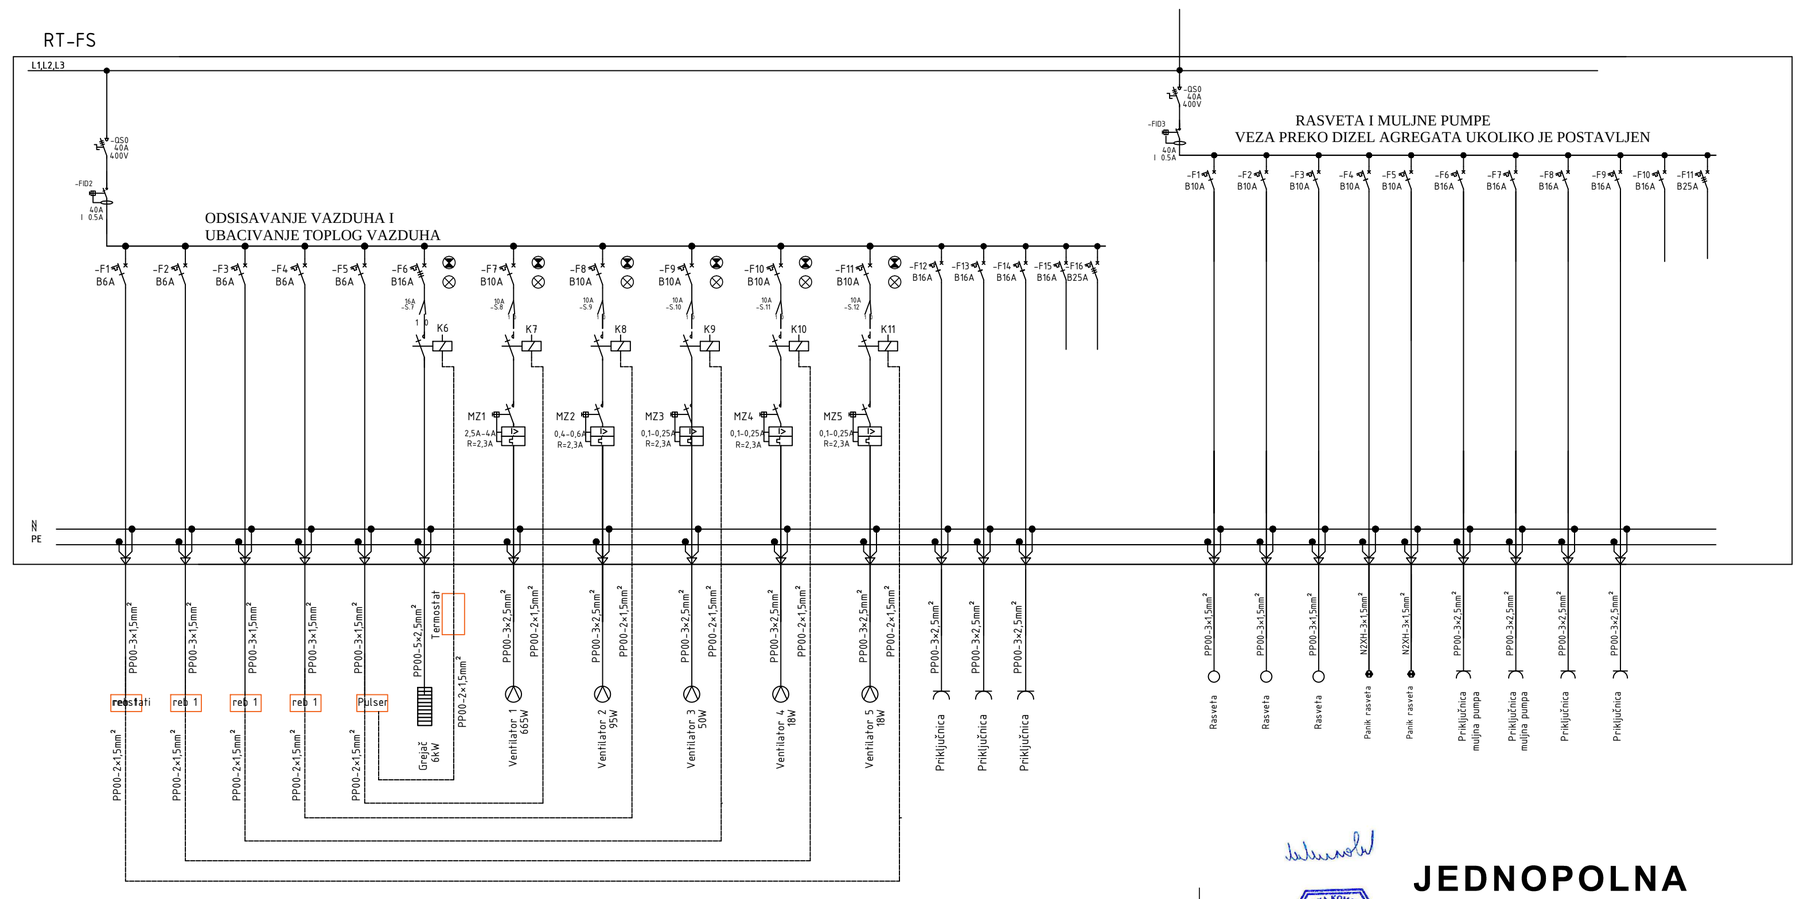

JEDNOPOLNA ŠEMA RT-FS

9/2